




GALLERIA SPAZZAPAN
PIANTA PIANO TERRA
SCALA 1:200

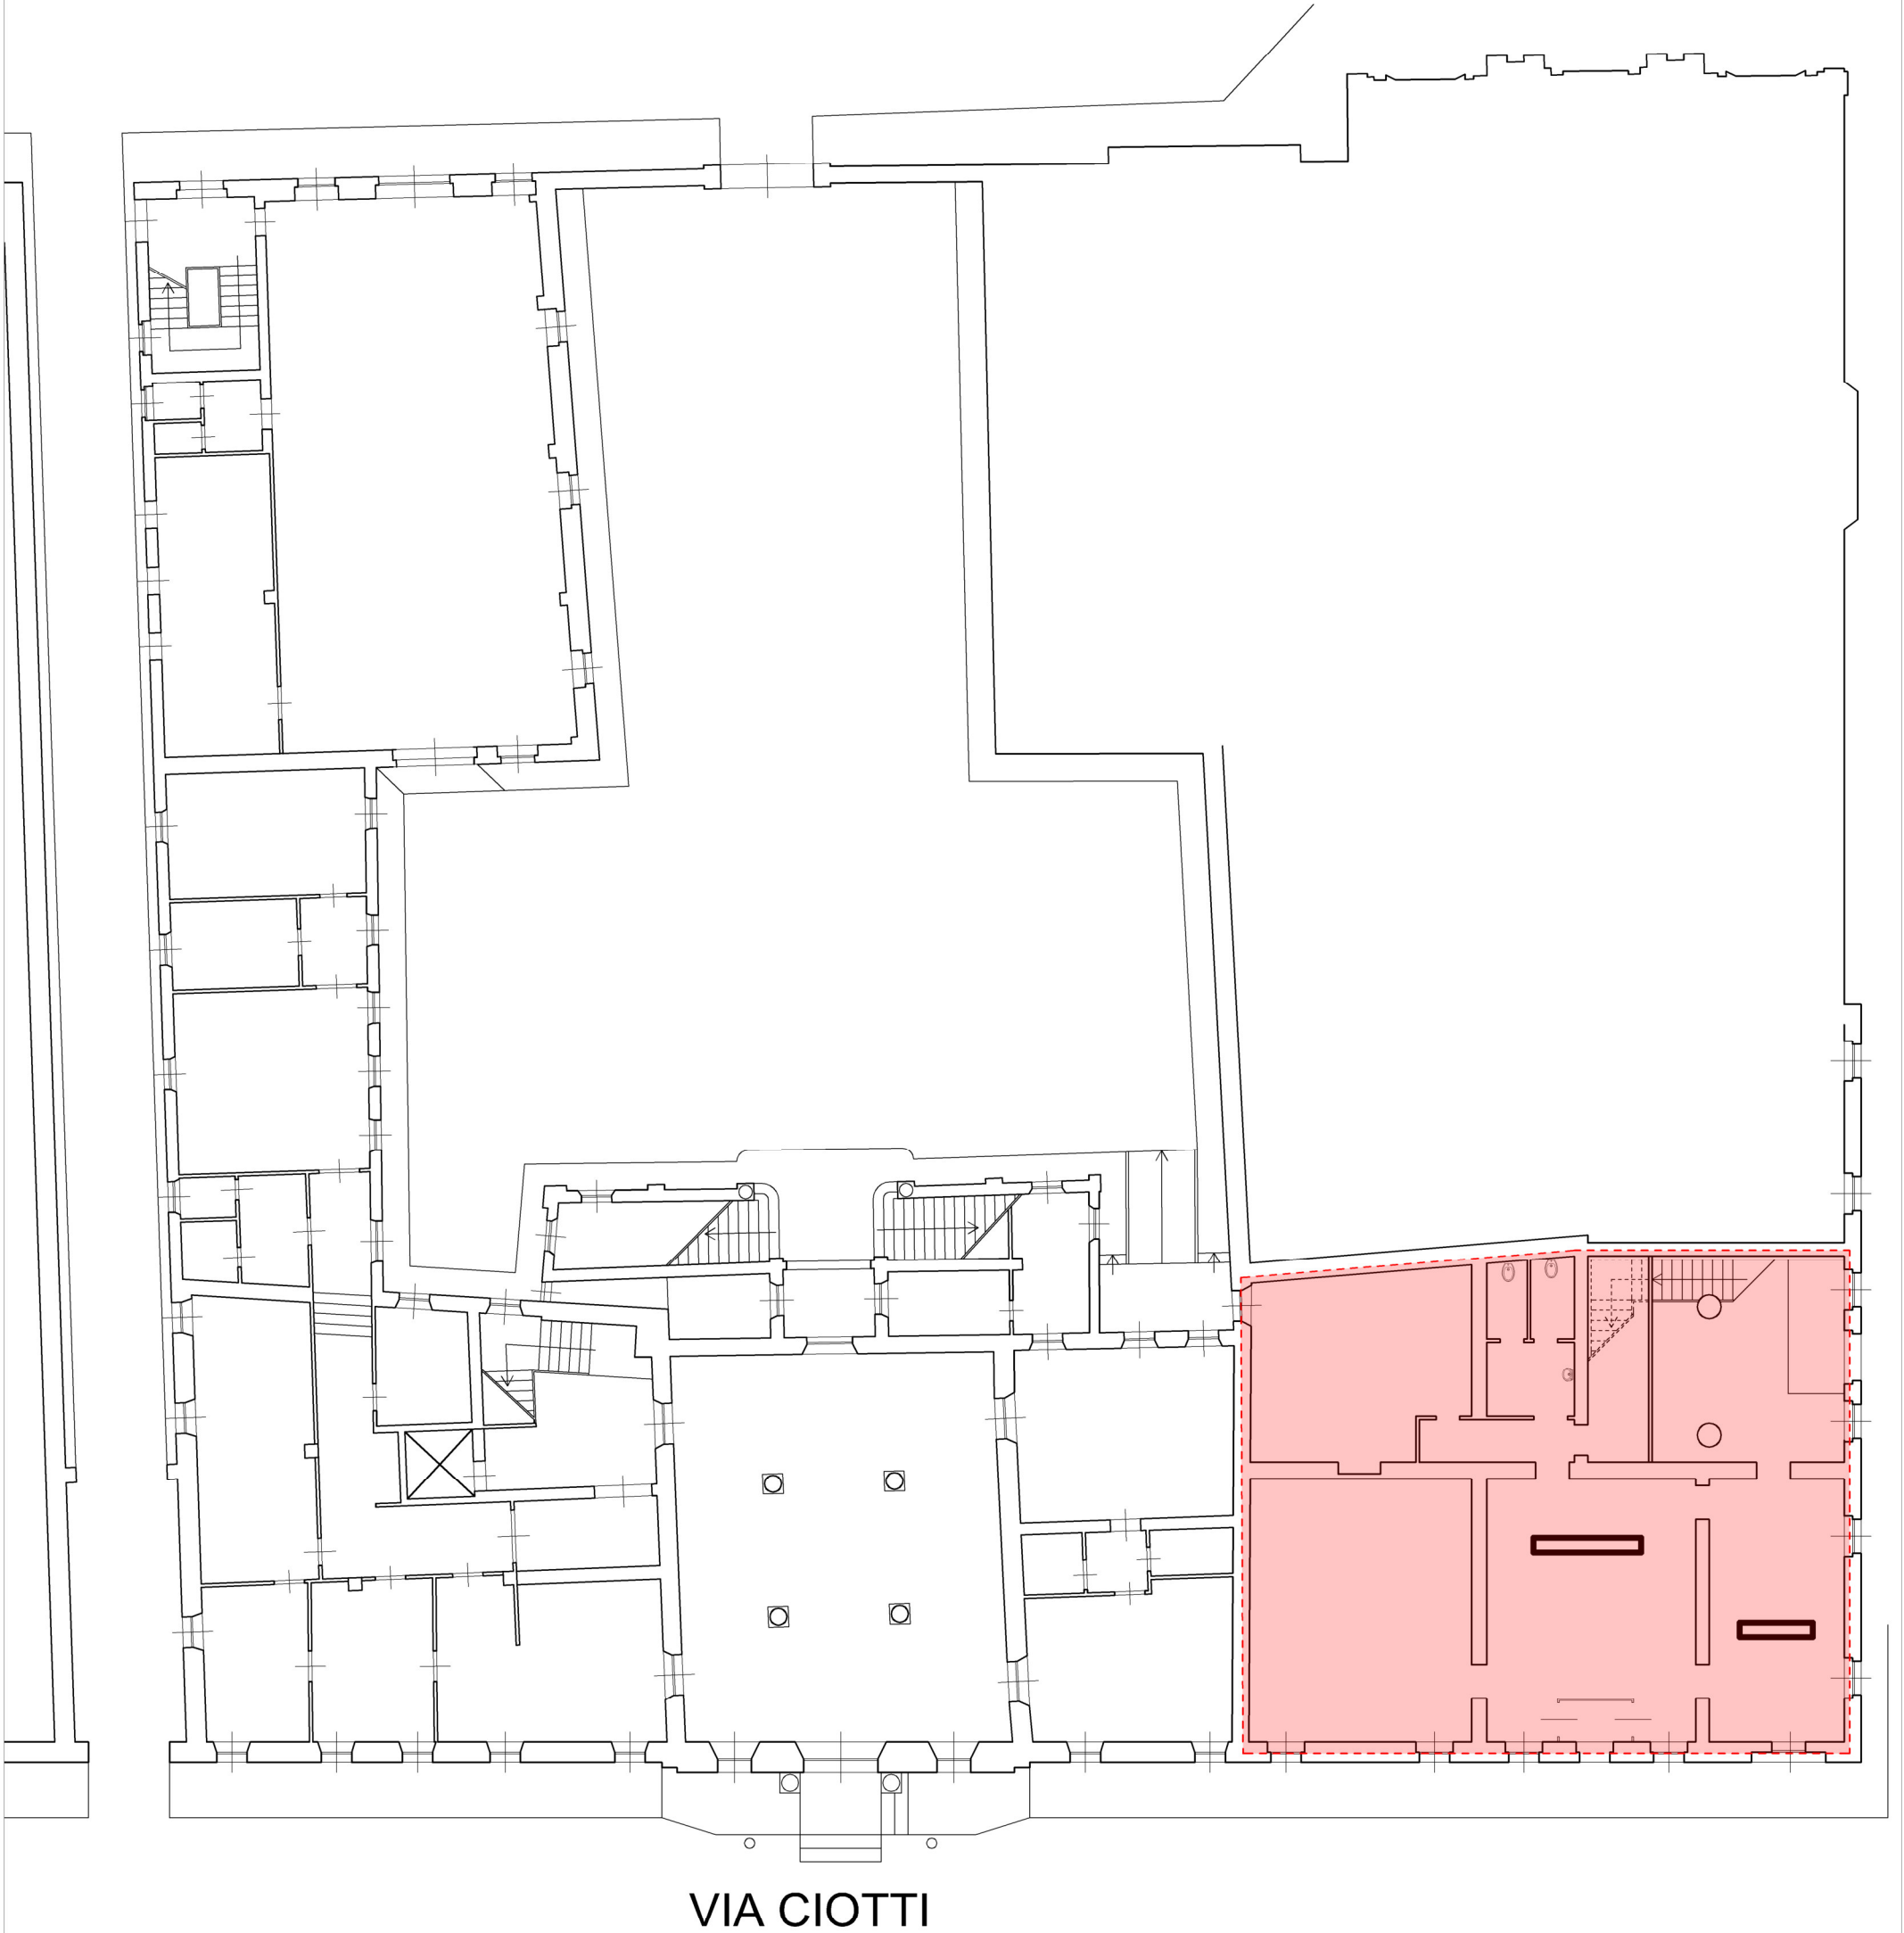

GALLERIA SPAZZAPAN
PIANTA PIANO PRIMO
SCALA 1:200

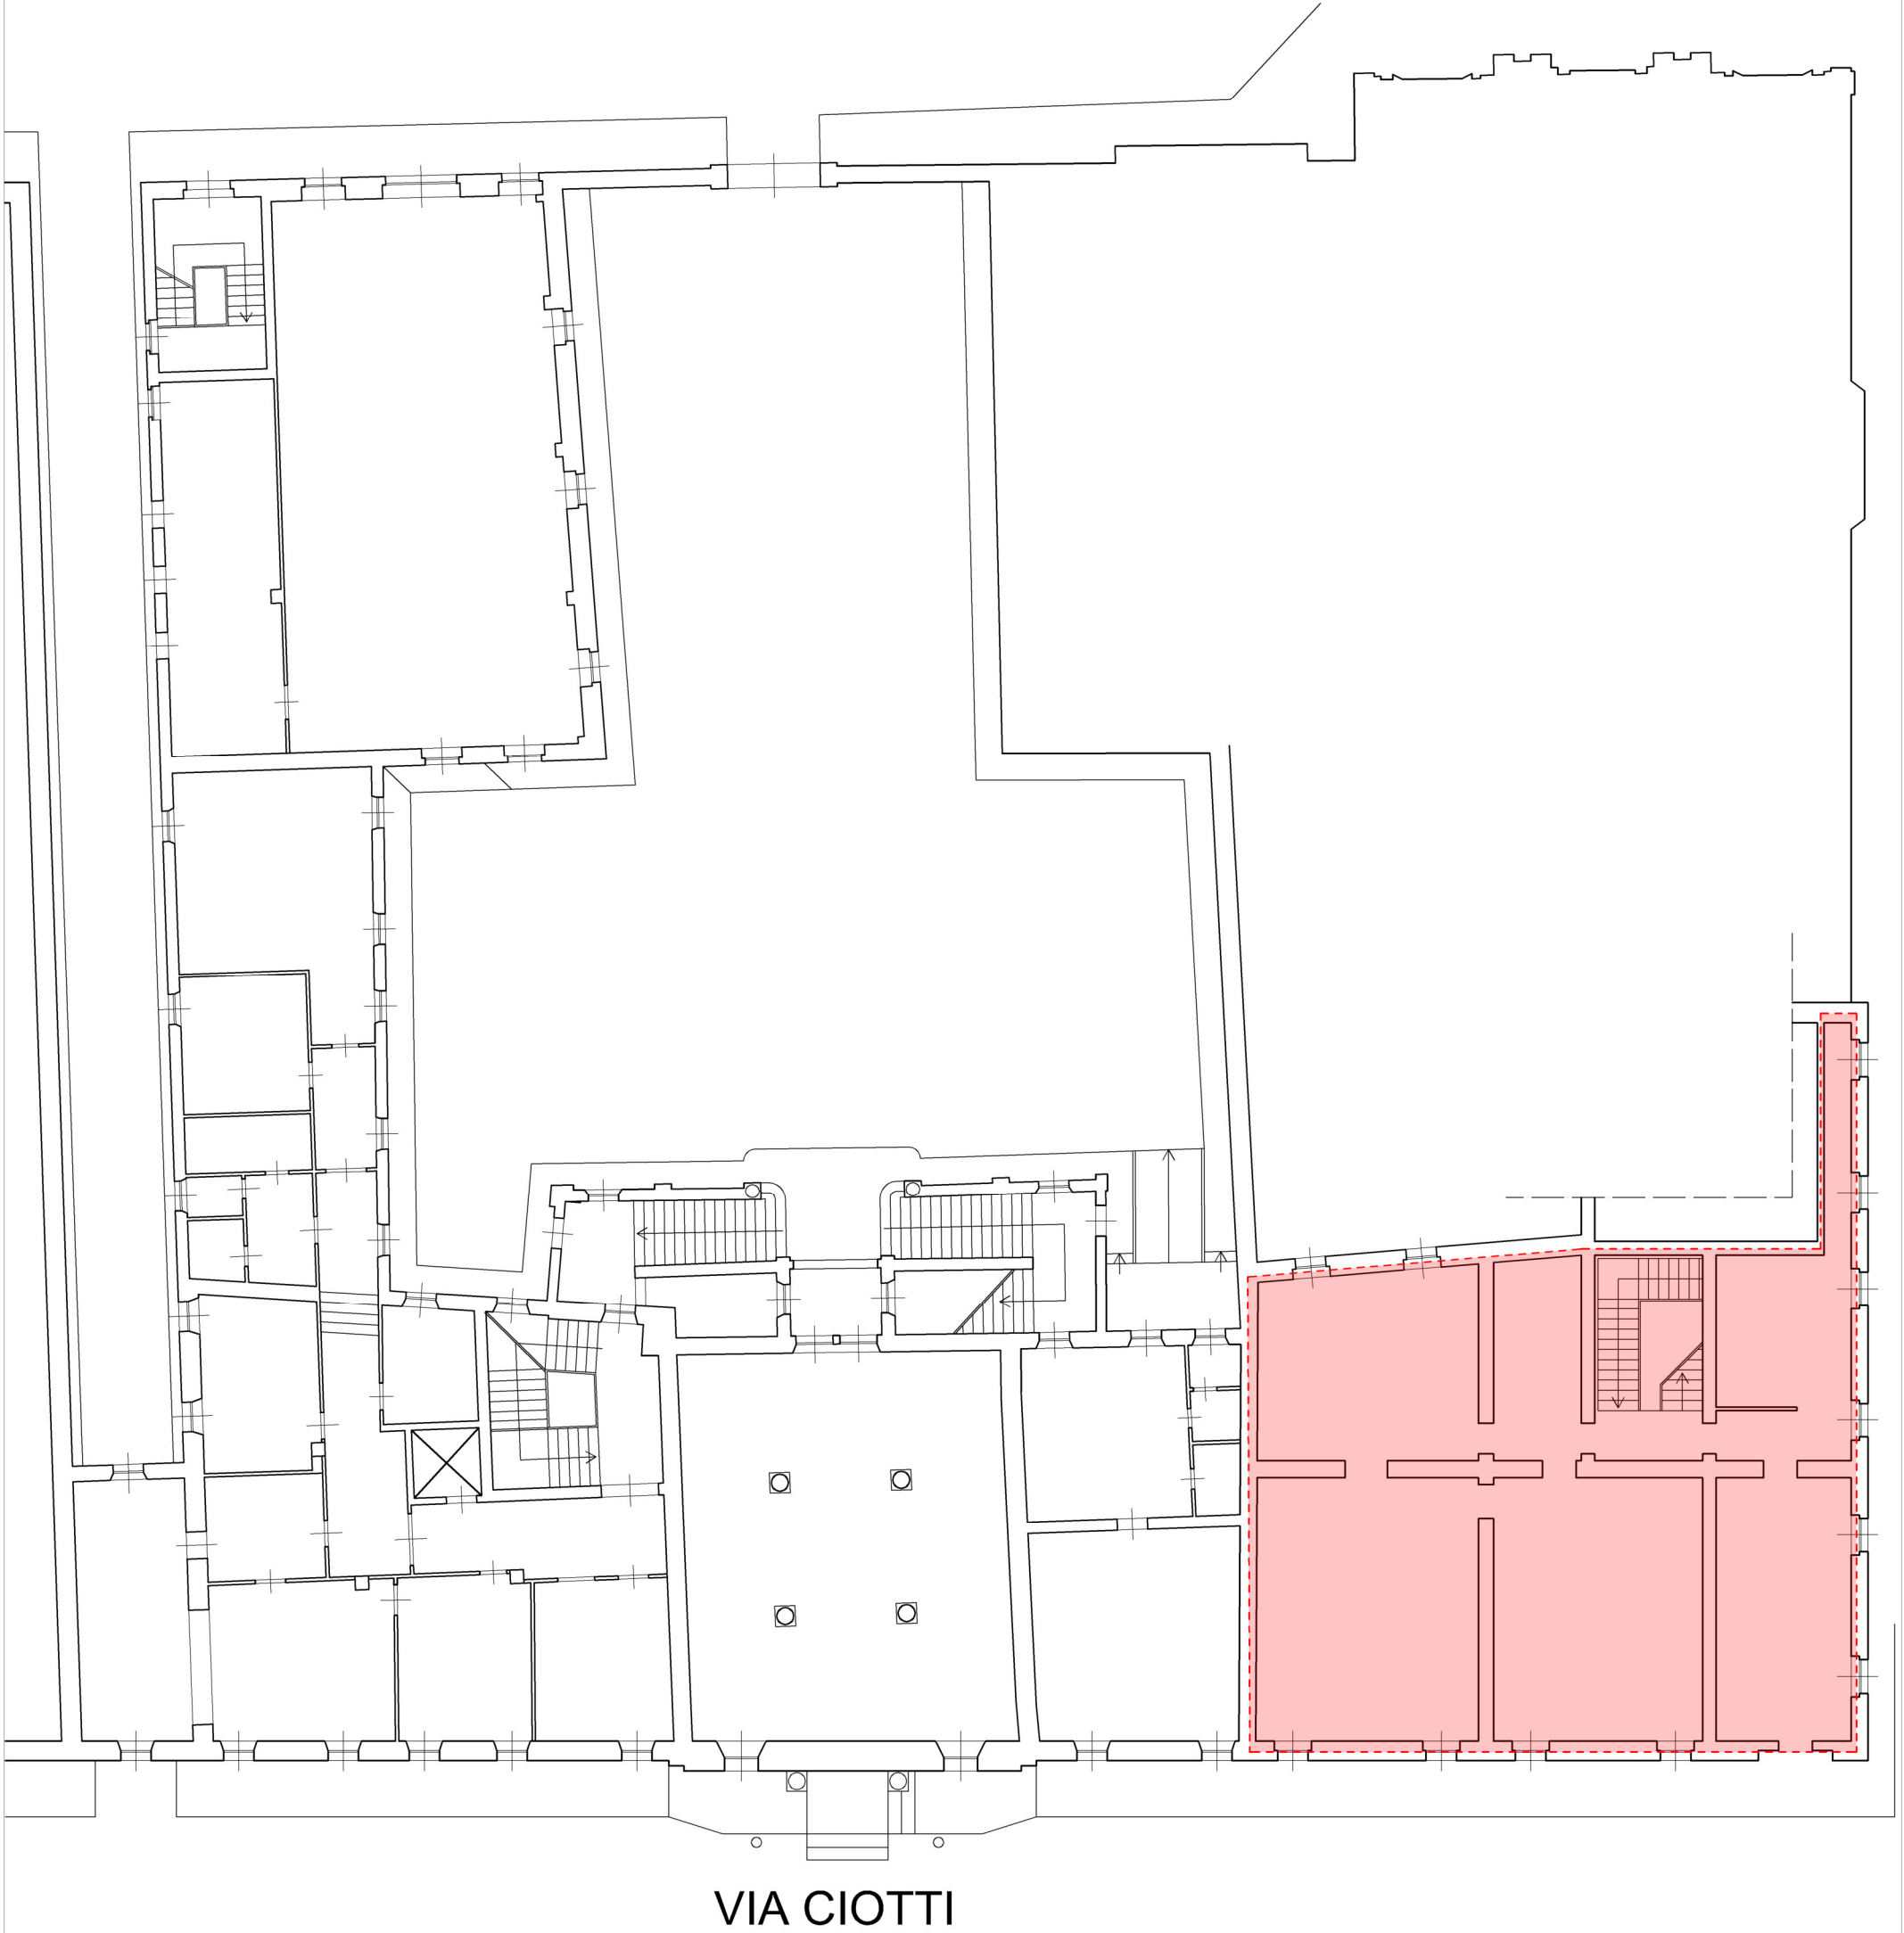

GALLERIA SPAZZAPAN
PIANTA PIANO SECONDO
SCALA 1:200

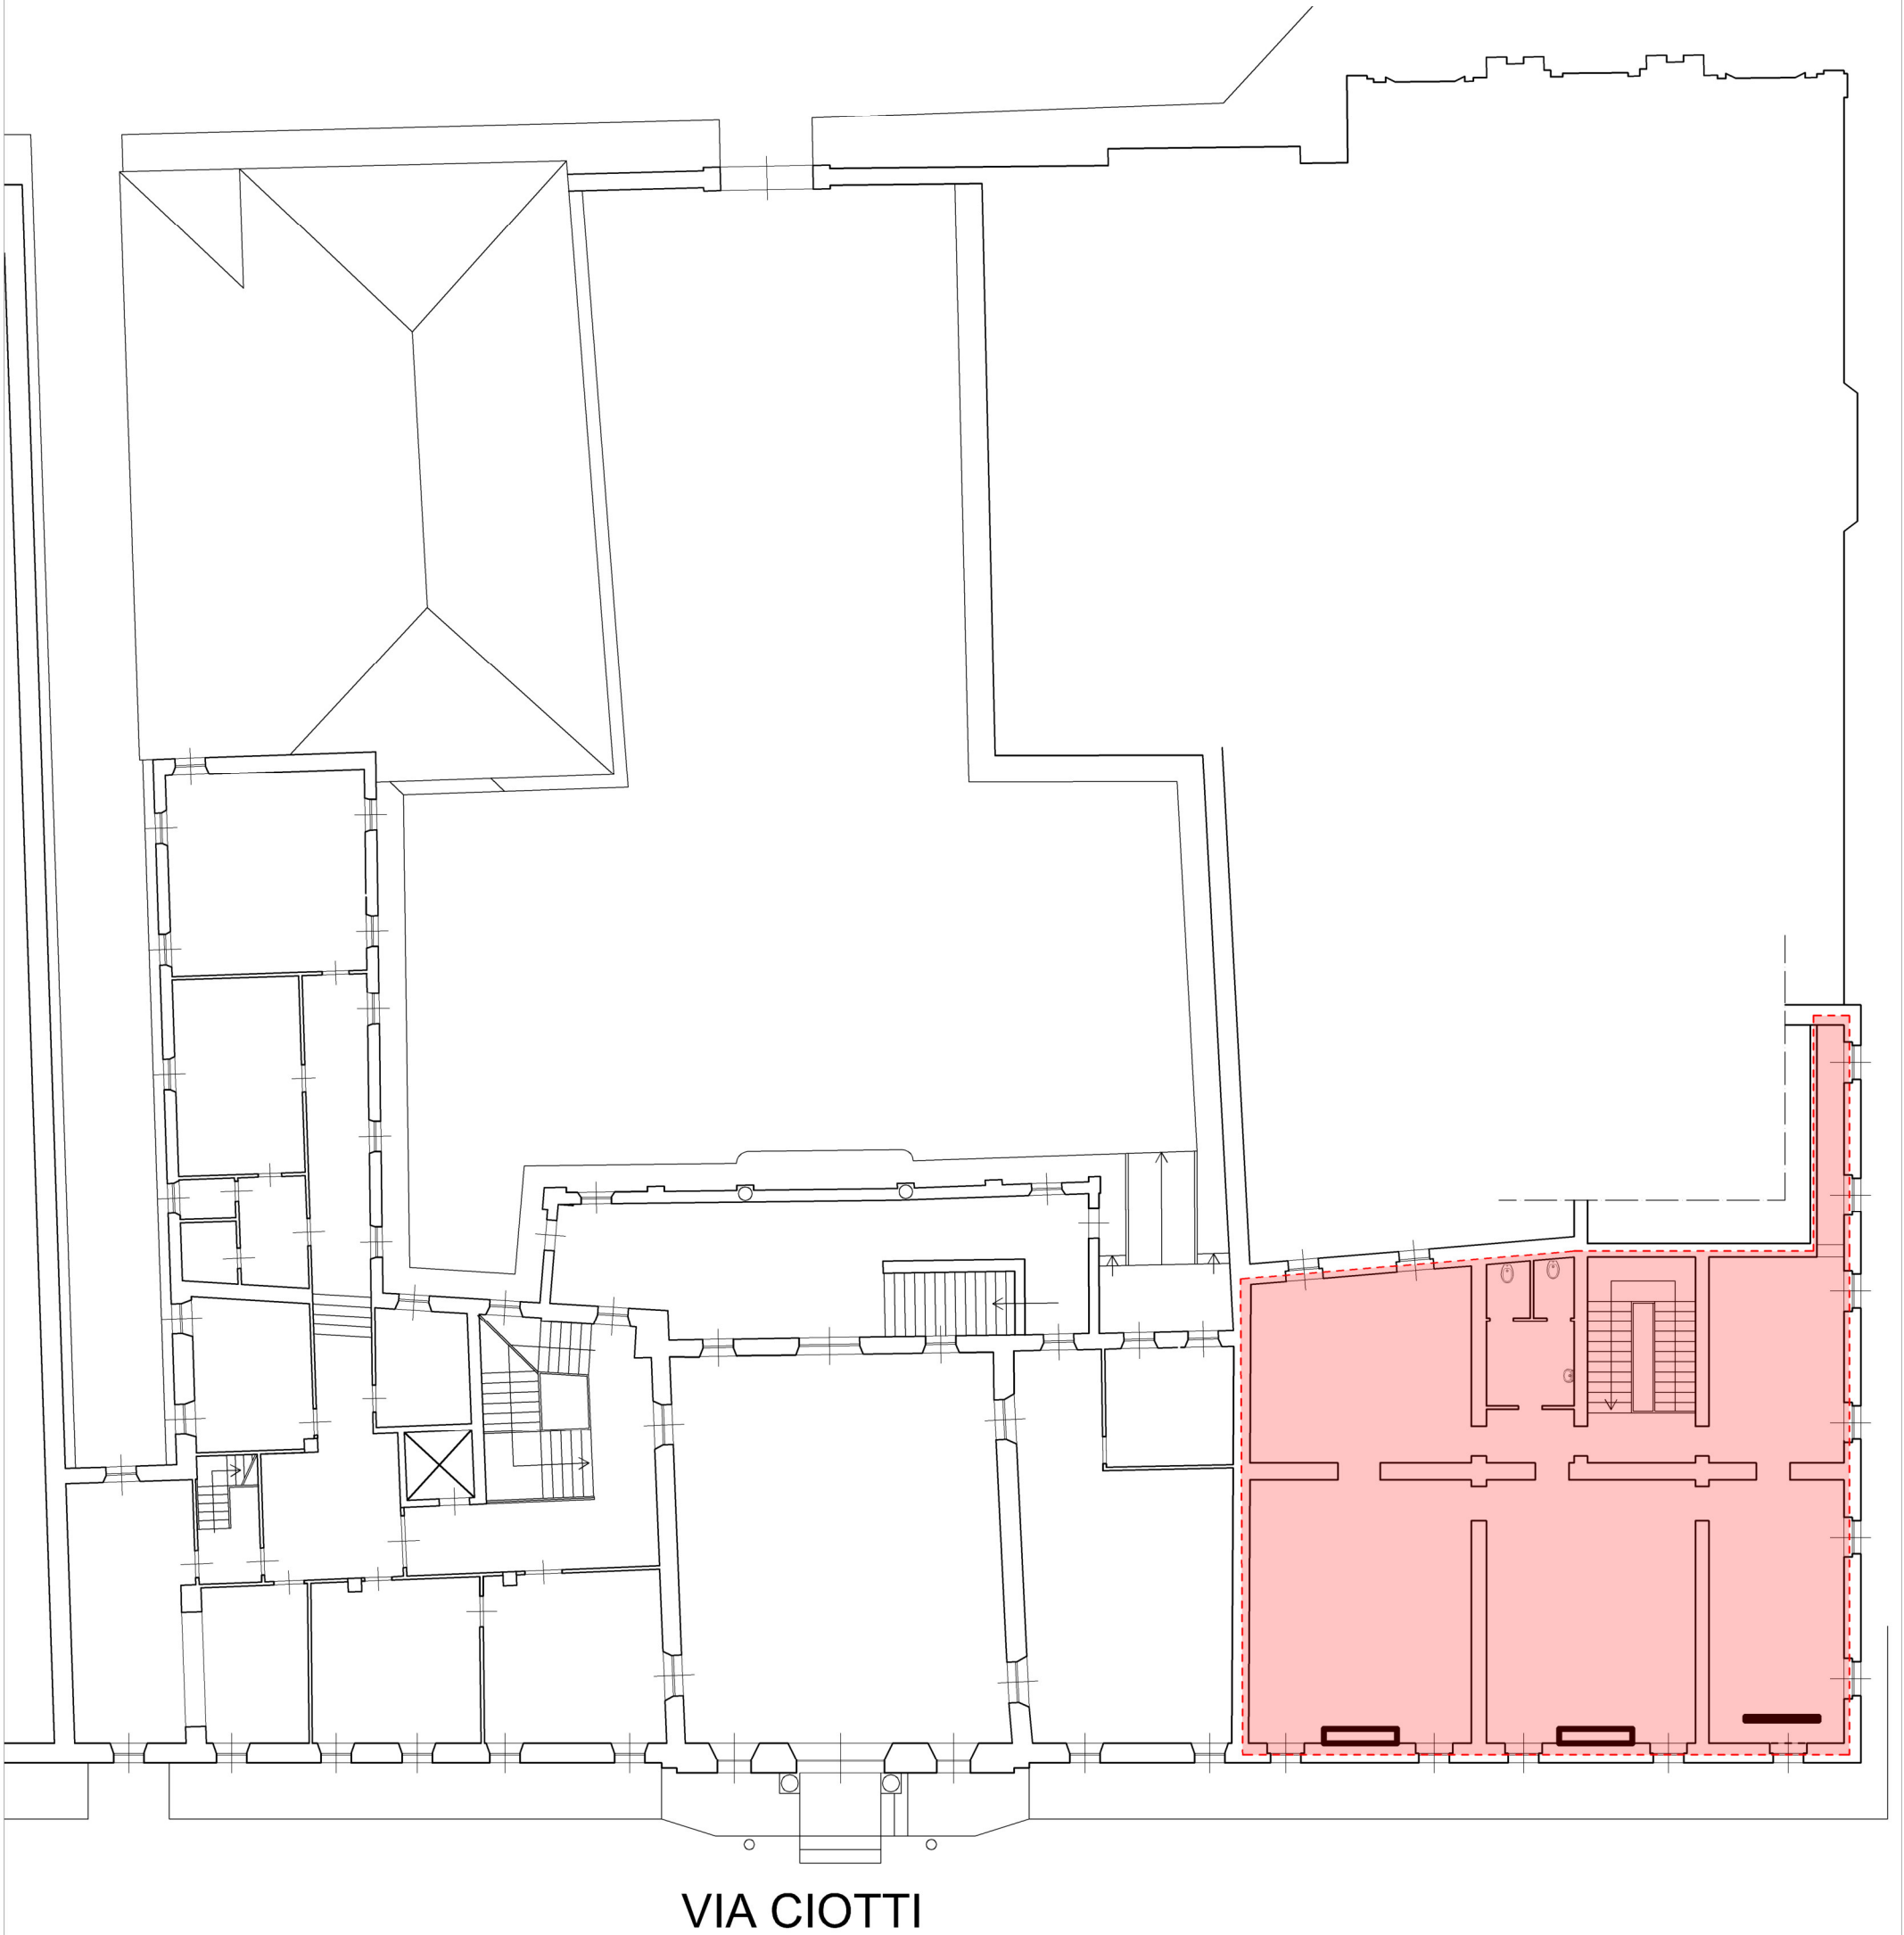

Elenco firmatari

ATTO SOTTOSCRITTO DIGITALMENTE AI SENSI DEL D.P.R. 445/2000 E DEL D.LGS. 82/2005 E SUCCESSIVE MODIFICHE E INTEGRAZIONI

Questo documento è stato firmato da:

NOME: ANNA DEL BIANCO

CODICE FISCALE: DLBNNA68R52E098V

DATA FIRMA: 24/10/2023 10:28:28

IMPRONTA: 6FCDC171A790AE37608285806136193AF317E49CCA5DD073183A93F62BC4F671
F317E49CCA5DD073183A93F62BC4F671F82247BDBF0B874737993DB4F11730F6
F82247BDBF0B874737993DB4F11730F60342A81481FEC146327215A384E542E3
0342A81481FEC146327215A384E542E3FF4BD278F77F173A142066D9F7CEEEDF