


PIANTA PIANO TERRA
 SCALA 1:100

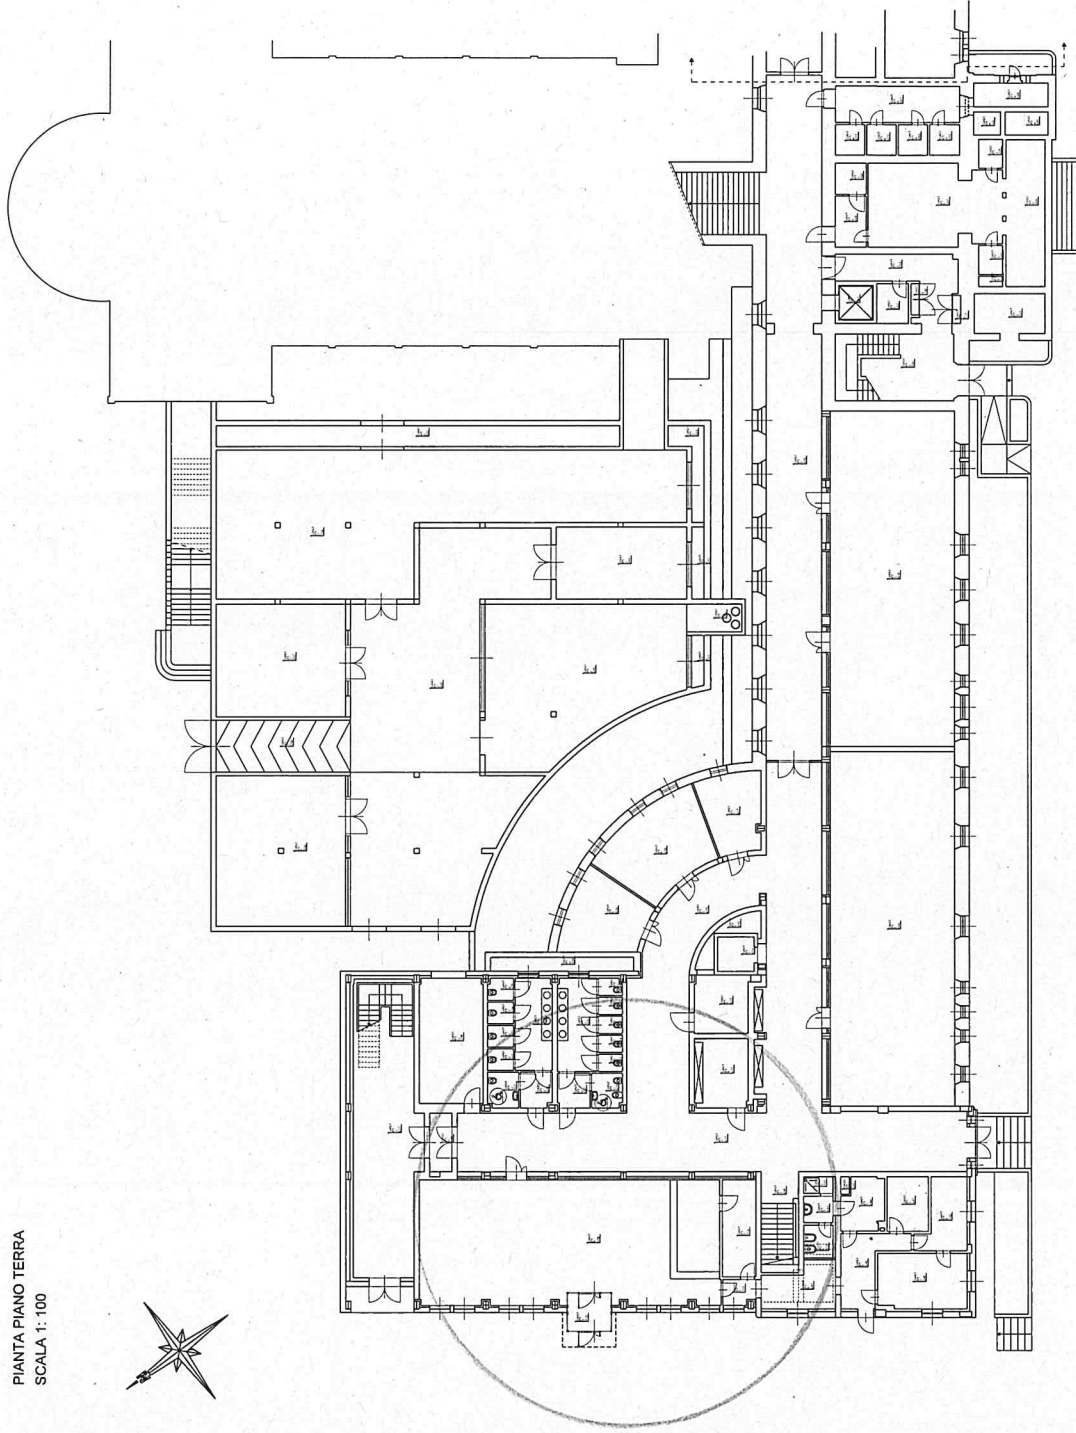

UNIVERSITÀ DEGLI STUDI DI TRIESTE
MAPPATURA DEGLI EDIFICI
DELL'UNIVERSITÀ

EDIFICIO "GA01"

ELABORAZIONE: TECNOMTEL S.r.l. - Via Corrado 105 - 80124 Napoli
 TEL. 081.5702893 - fax 081.5702786
 email: tecnomtel@tecnomtel.it

ELABORATO	PIANTA PIANO TERRA
EDIFICIO	"GA01"
INDIRIZZO	Via Adriano, 11 - Genova
CODICE EDIFICIO	GA01
PIANO	TERRA
NOVE FILE	GA01.PT.dwg
DATA	01/09
SCALA	1:100
Approvato:	1